

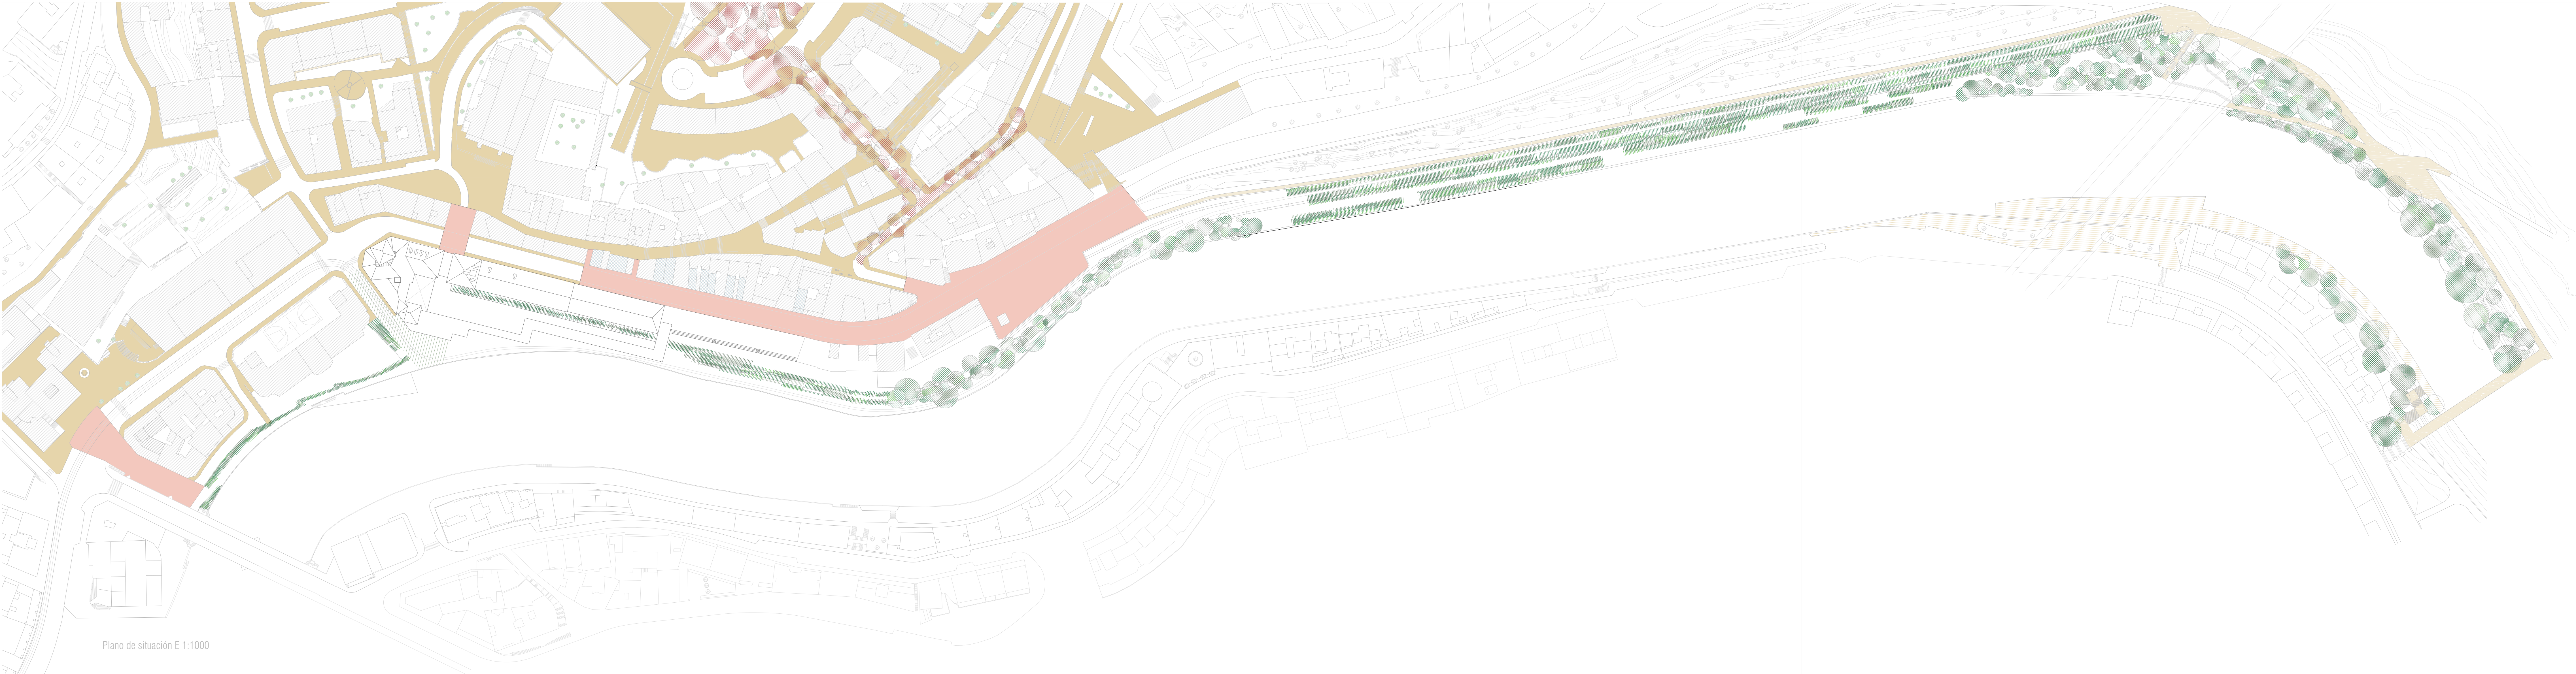
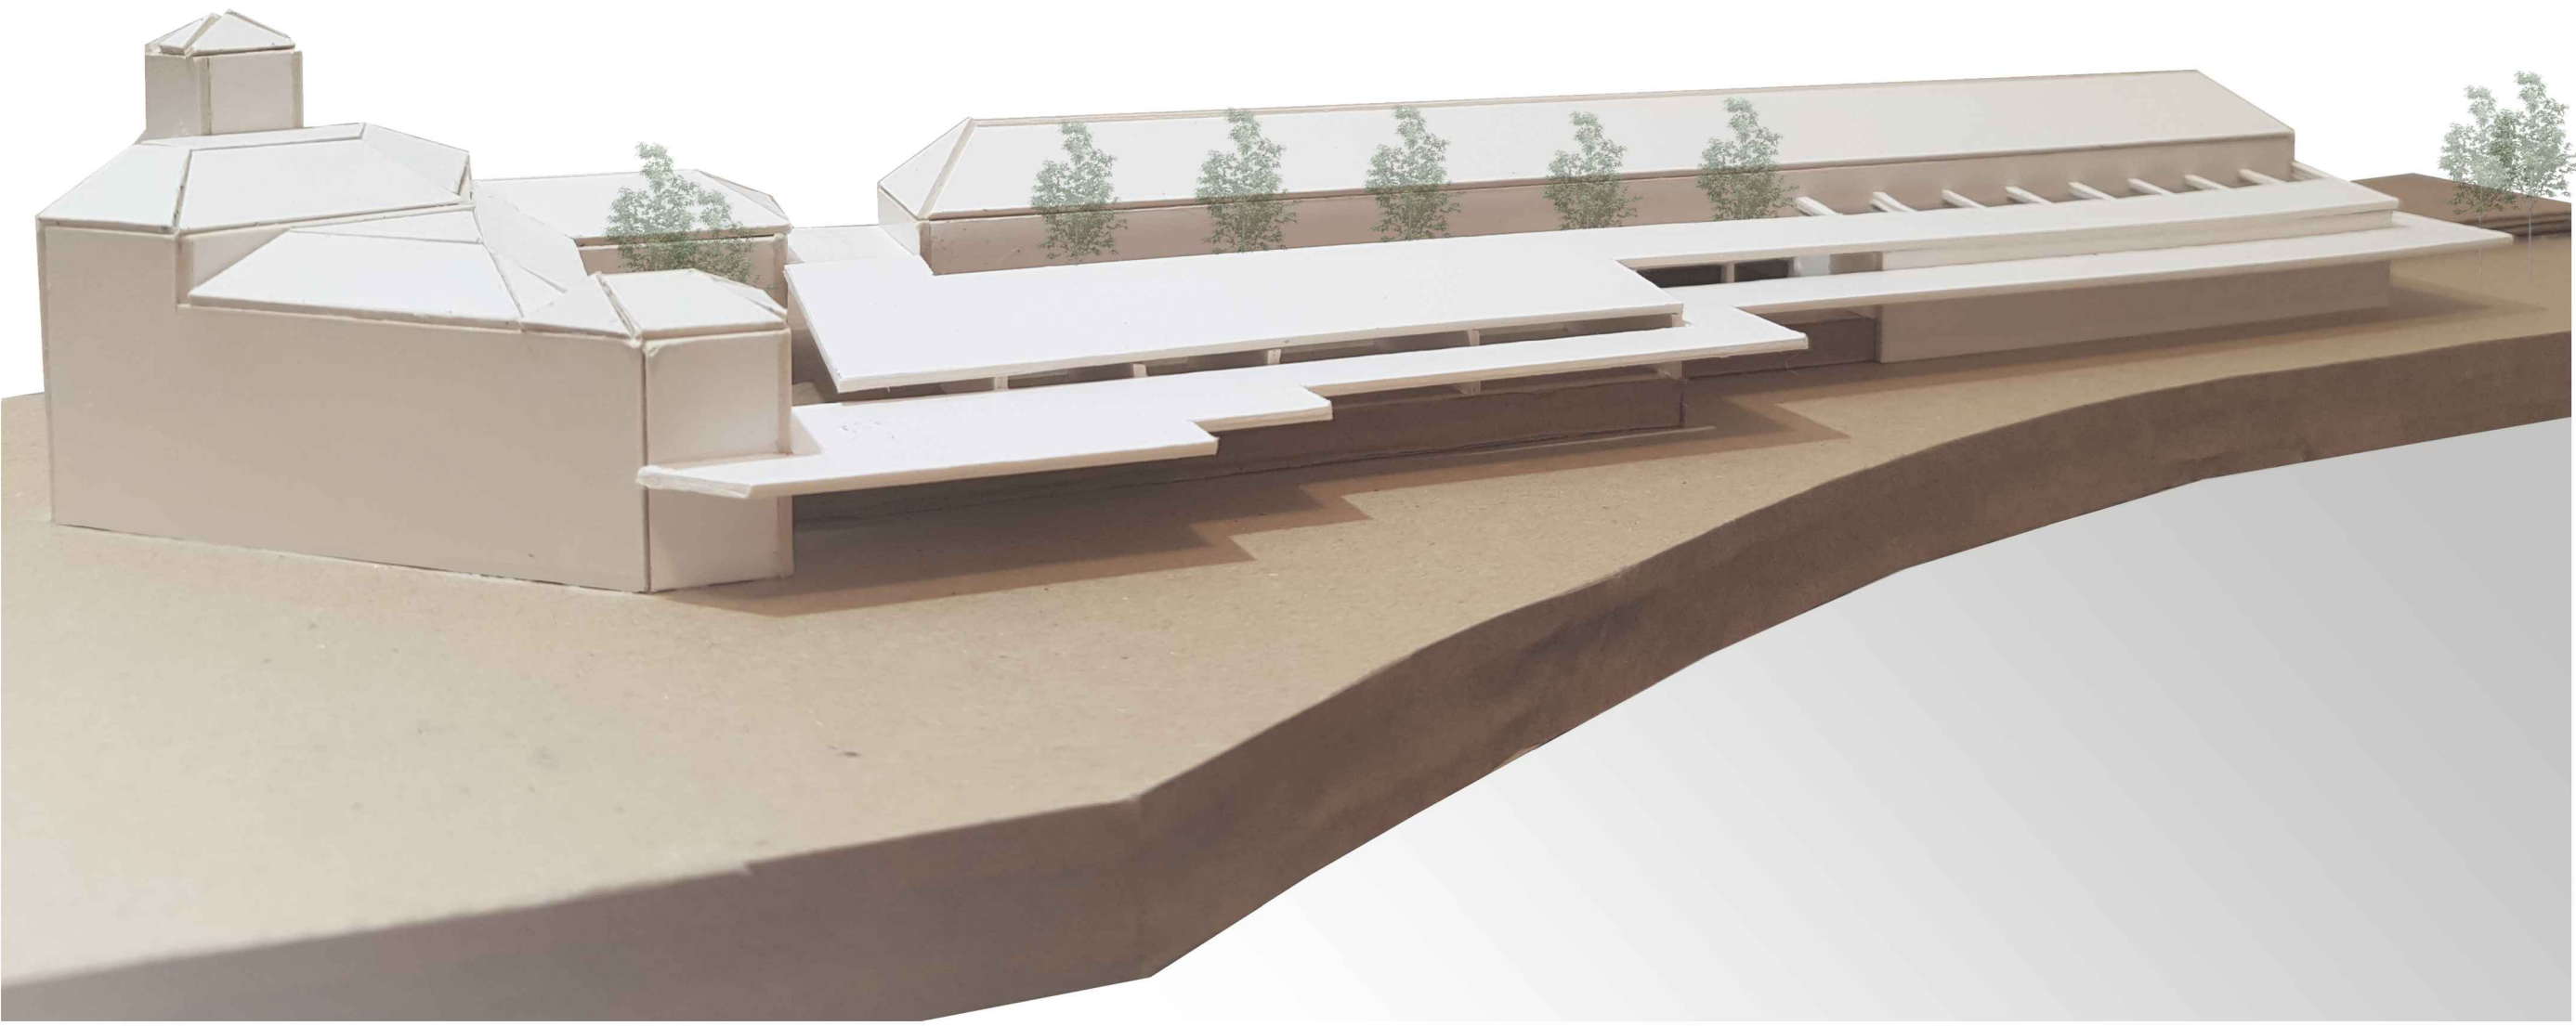



Estación de tren de Achuri
Iñigo Yanguas

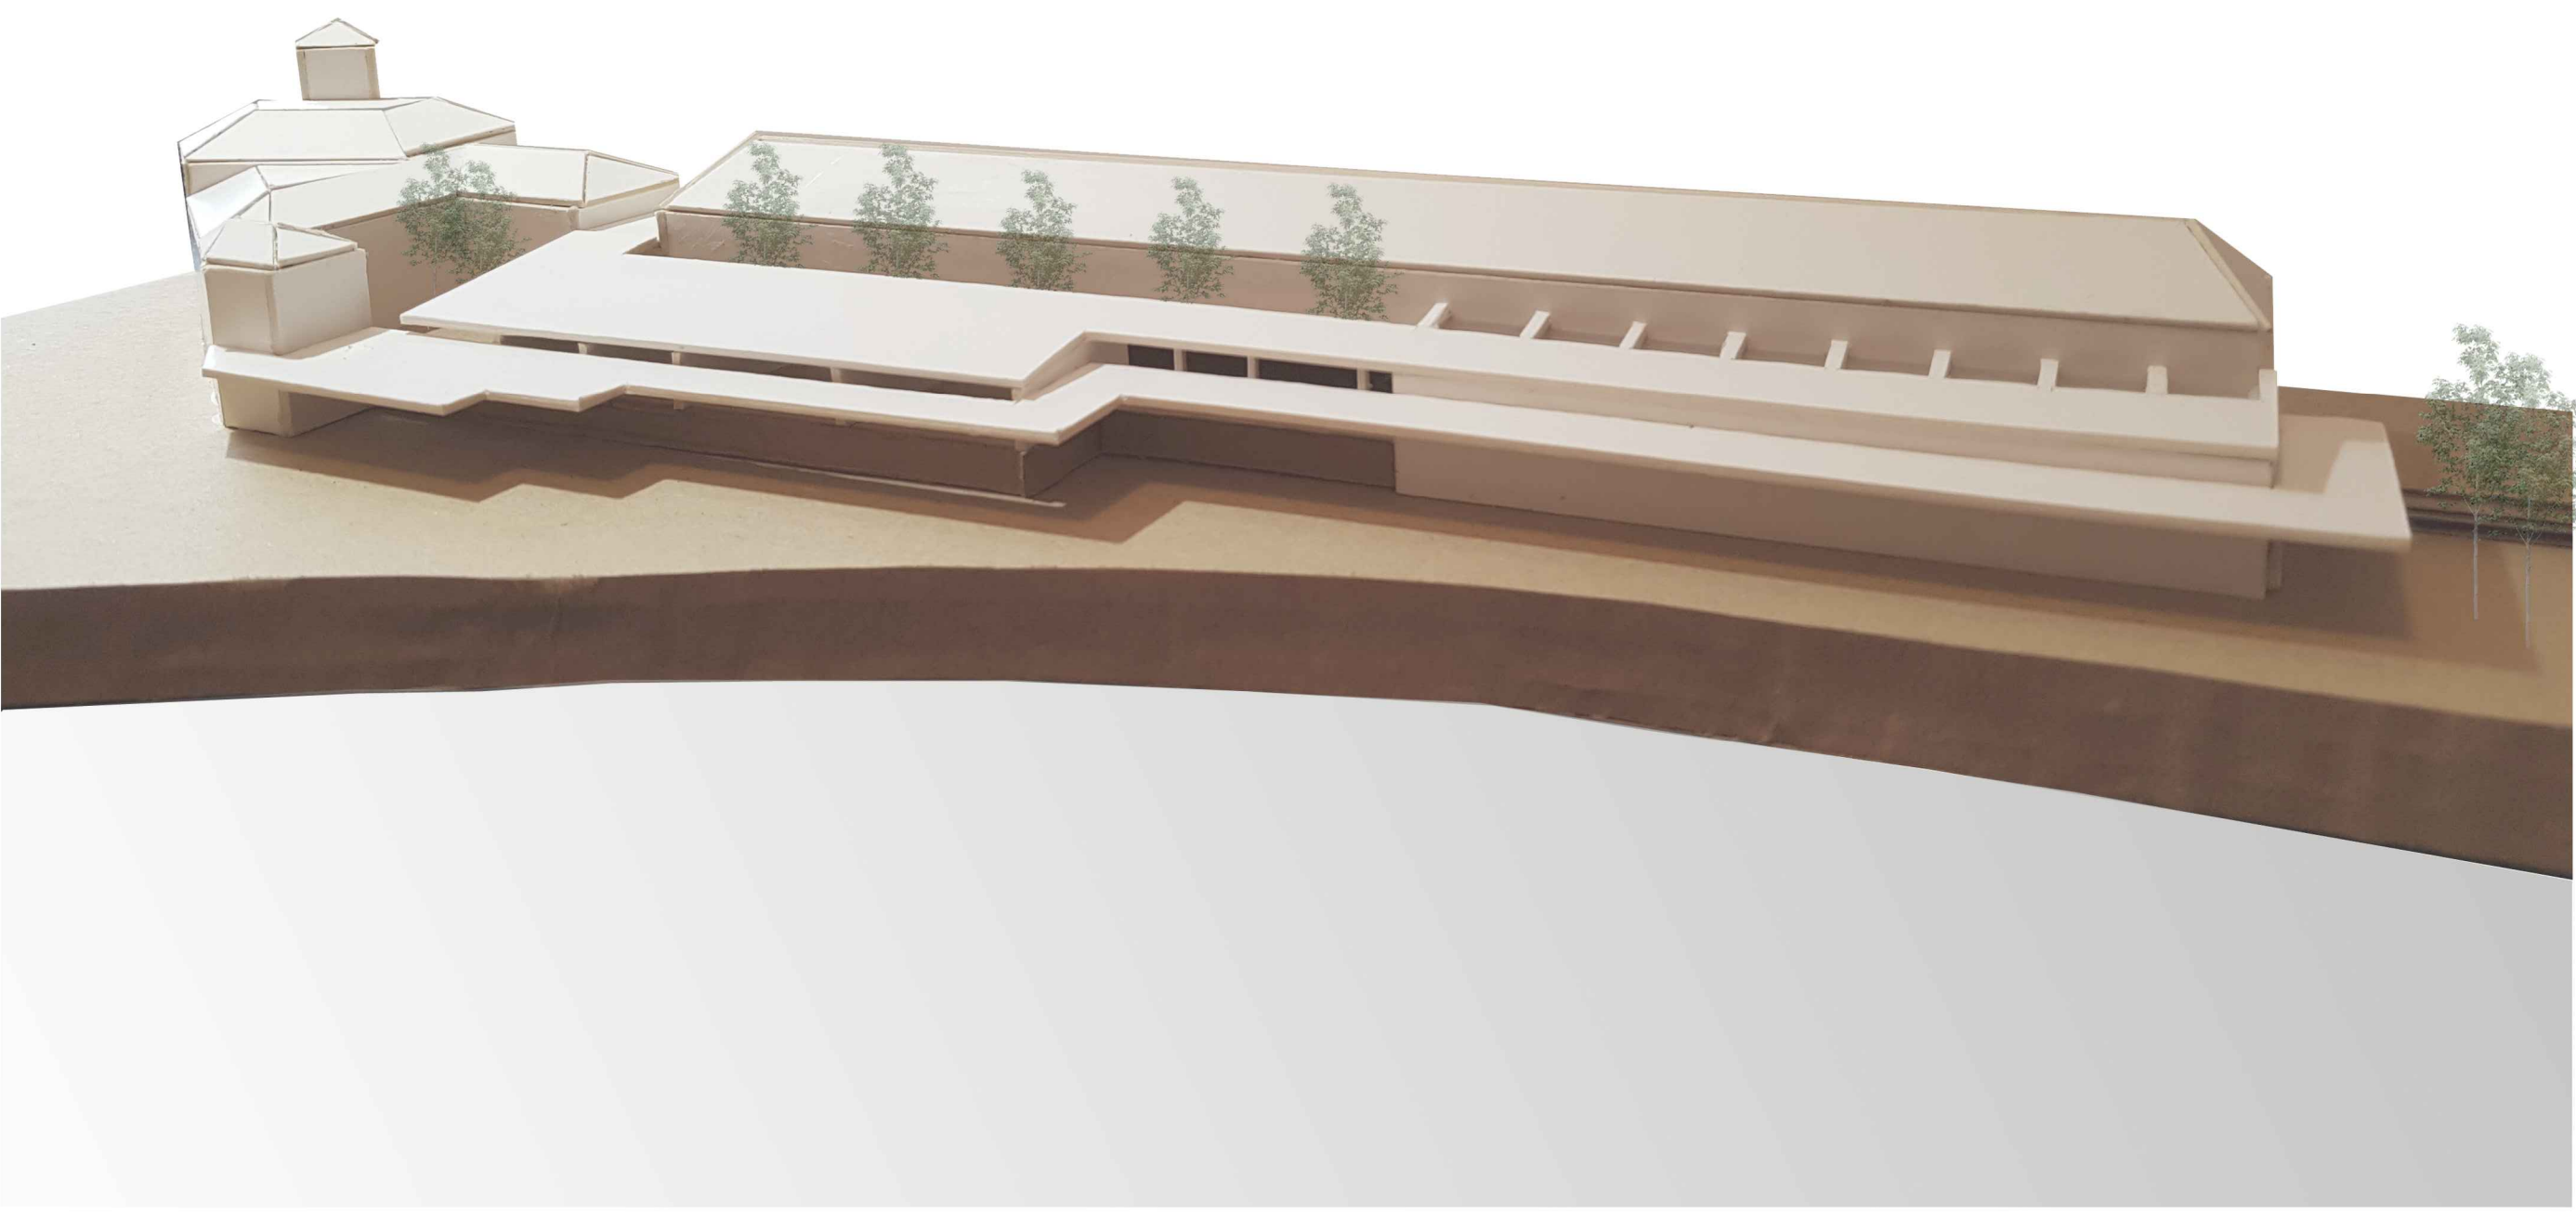


Plano de situación E 1:1000

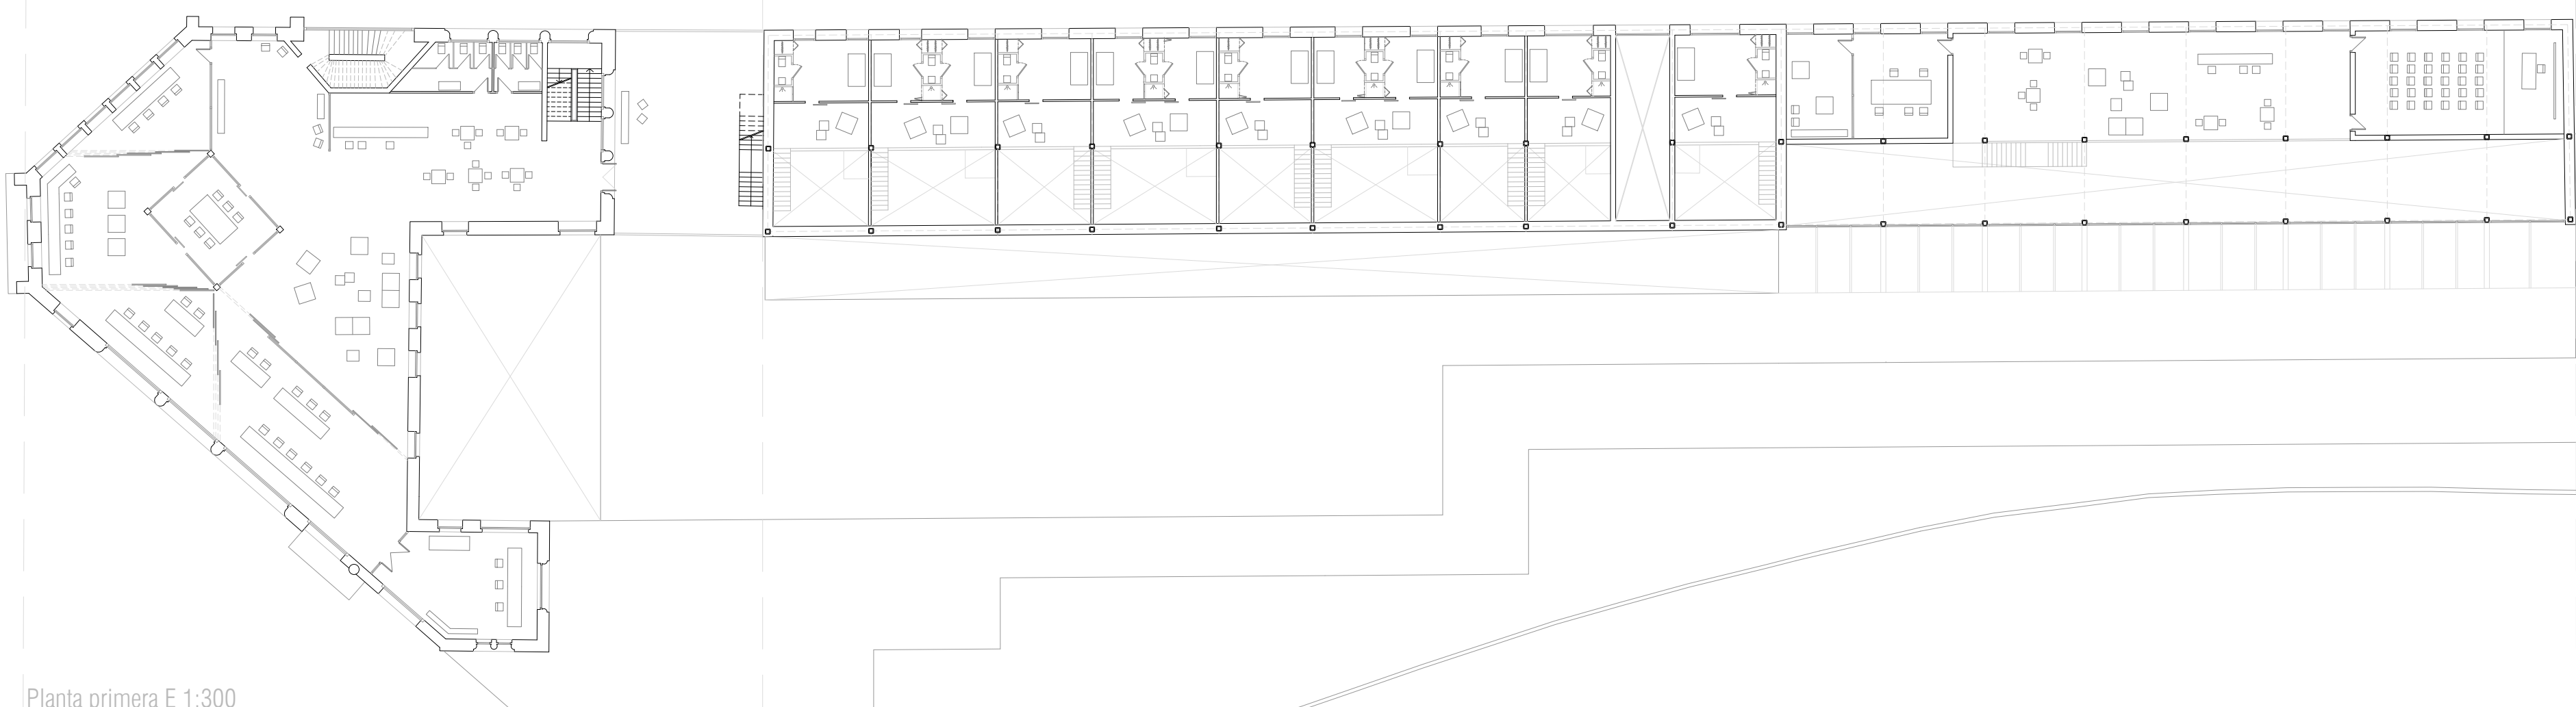


Planta primera E 1:300

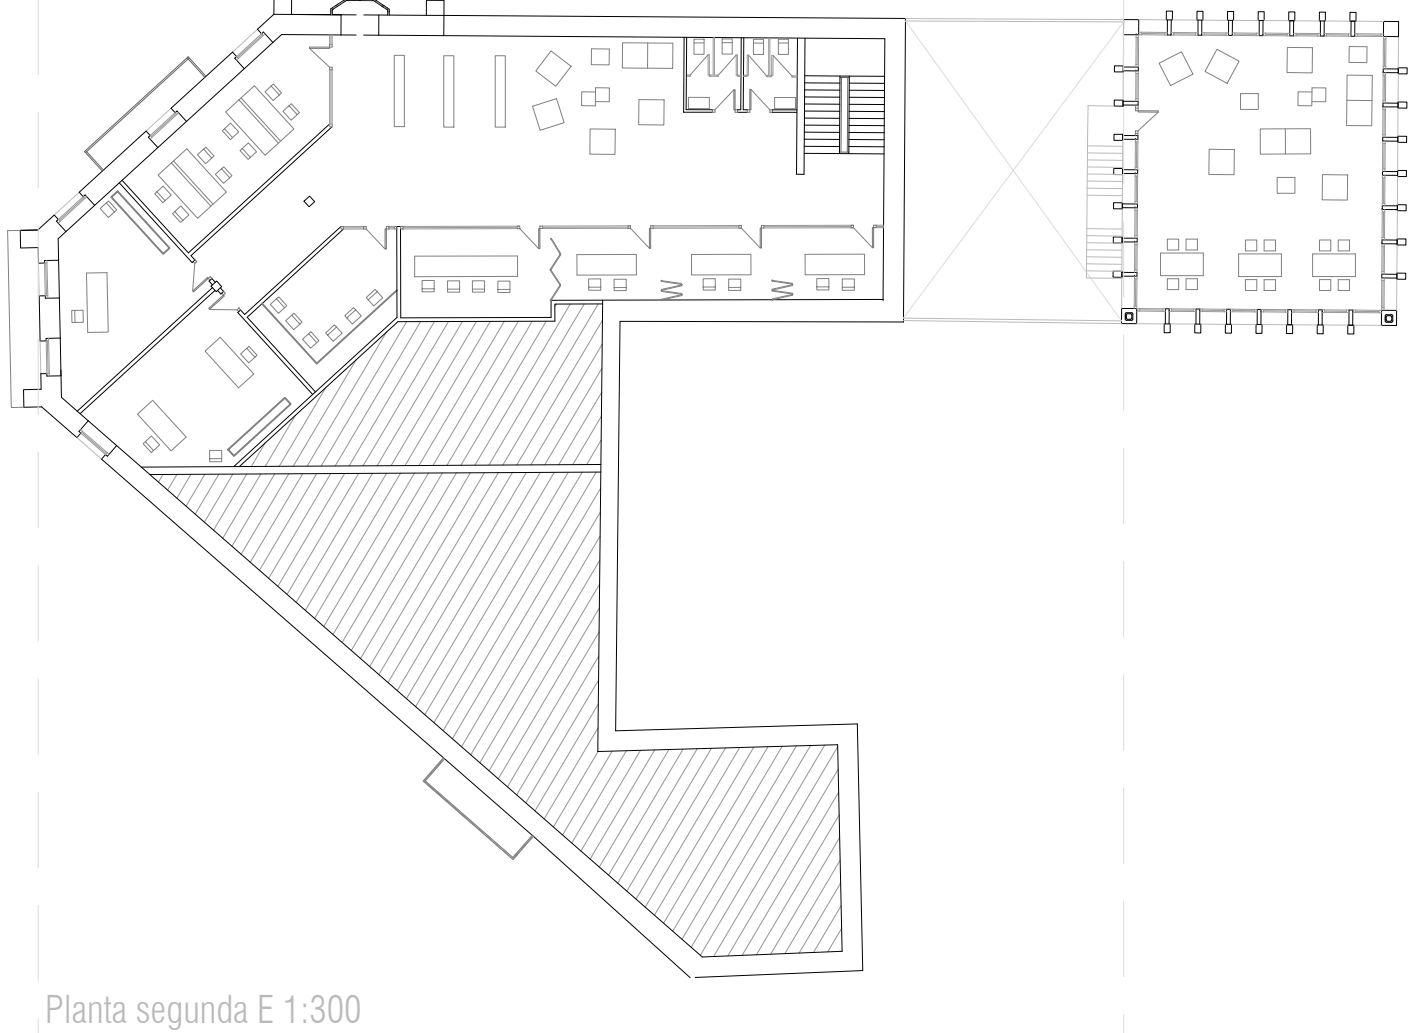


Planta segunda E 1:300

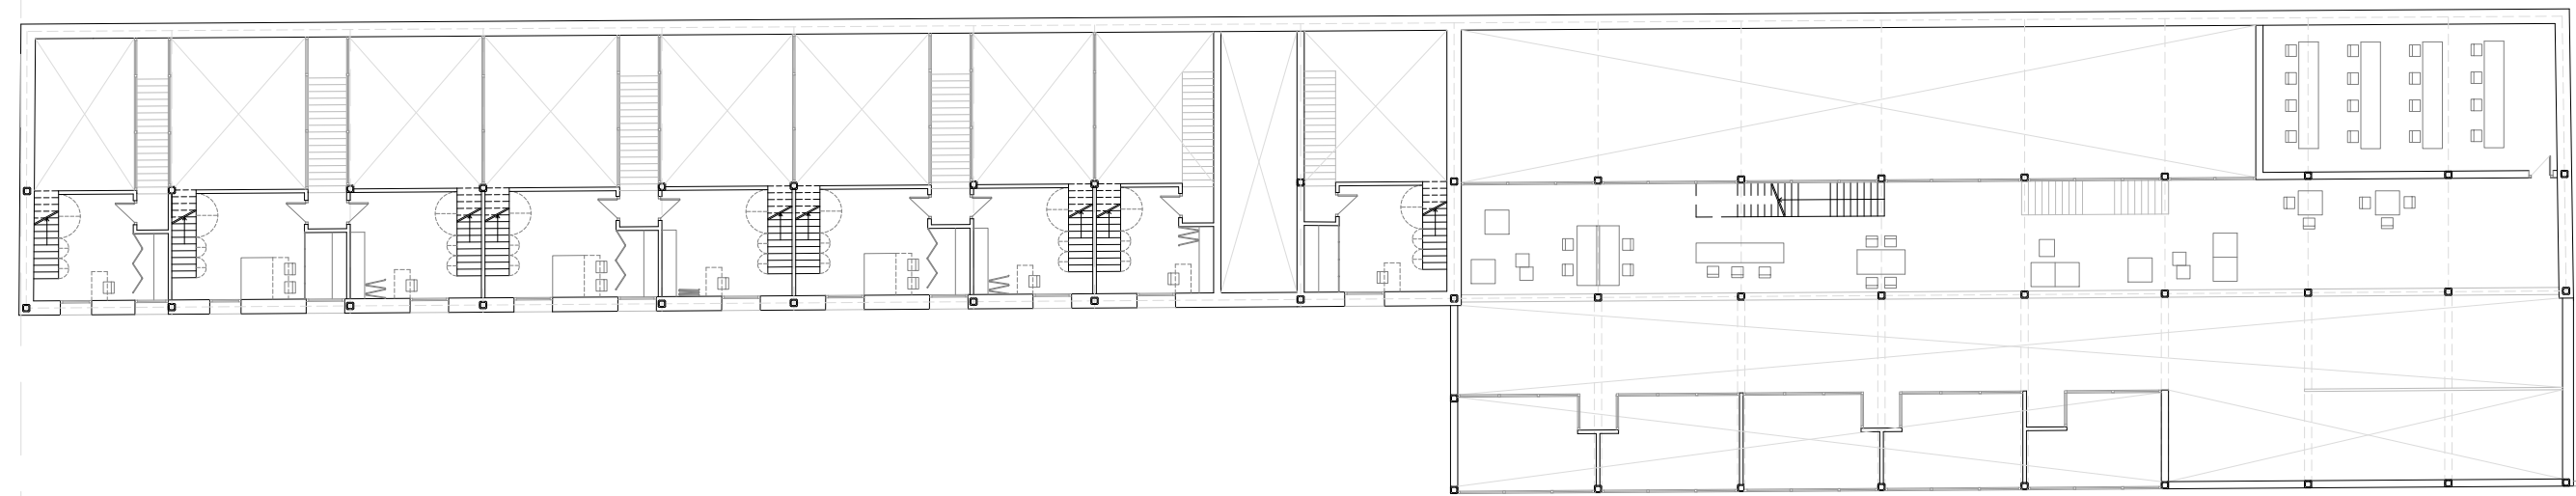


Planta intermedia E 1:300

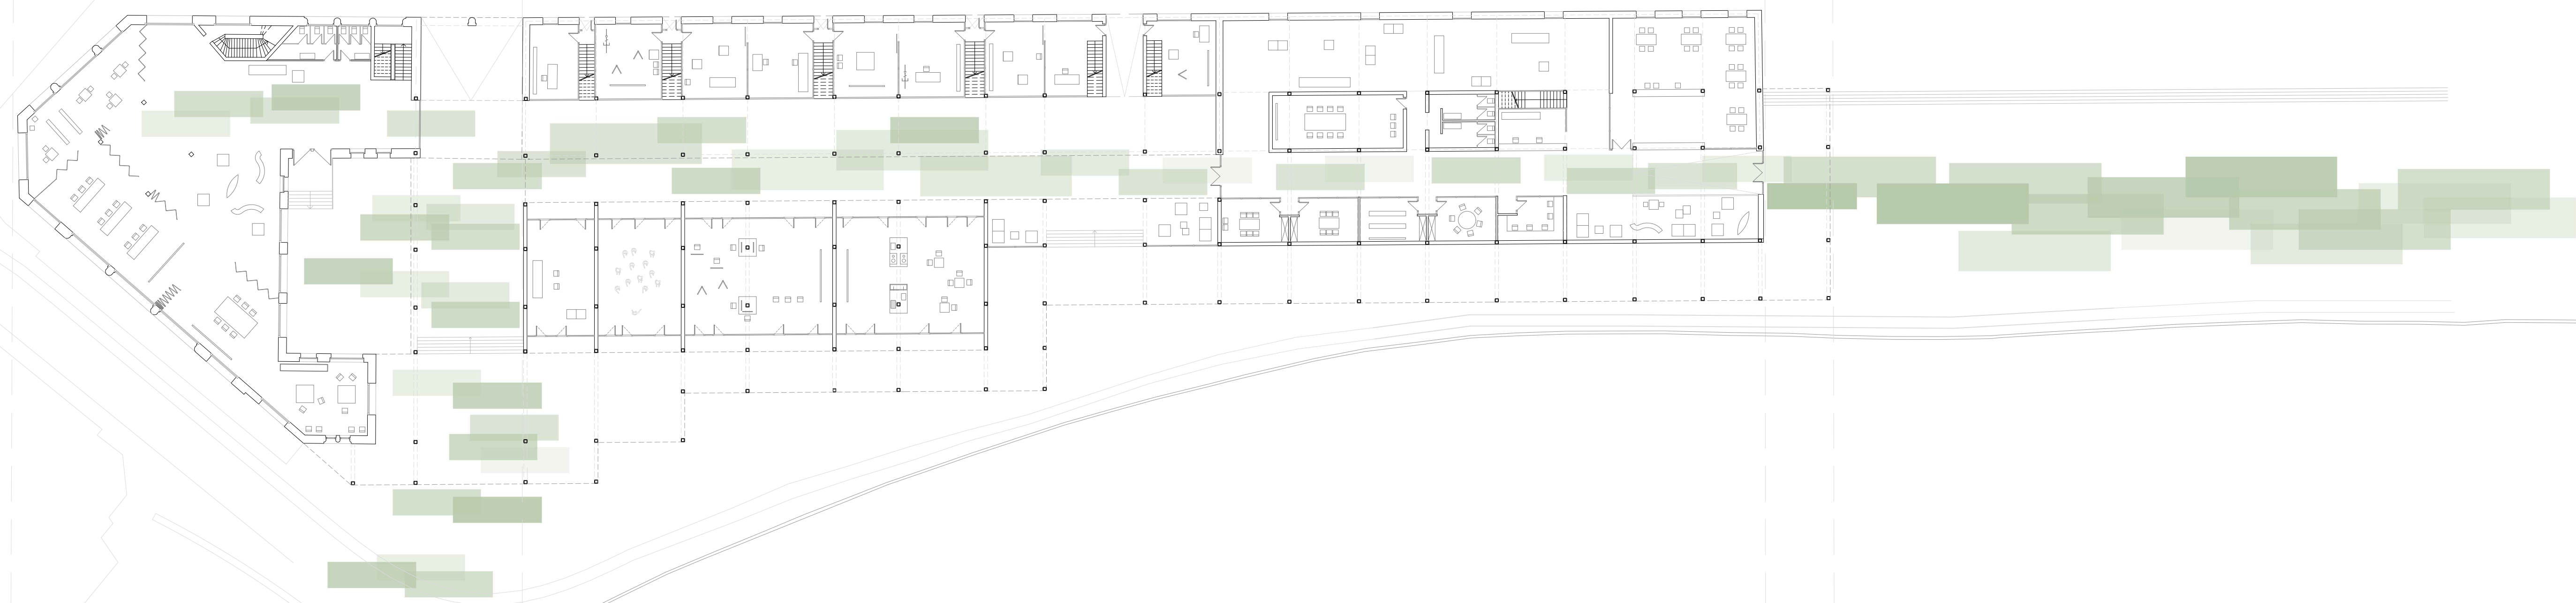

Planta baja E 1:300

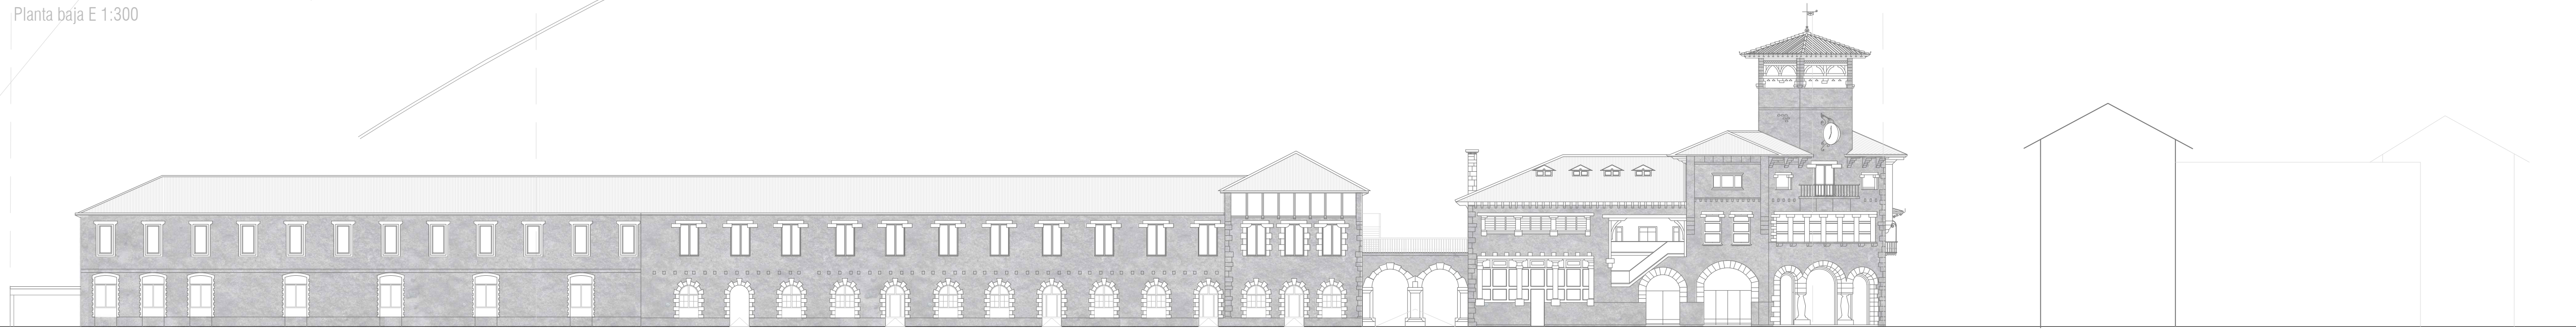


Alzado desde Calle Achuri E 1:300

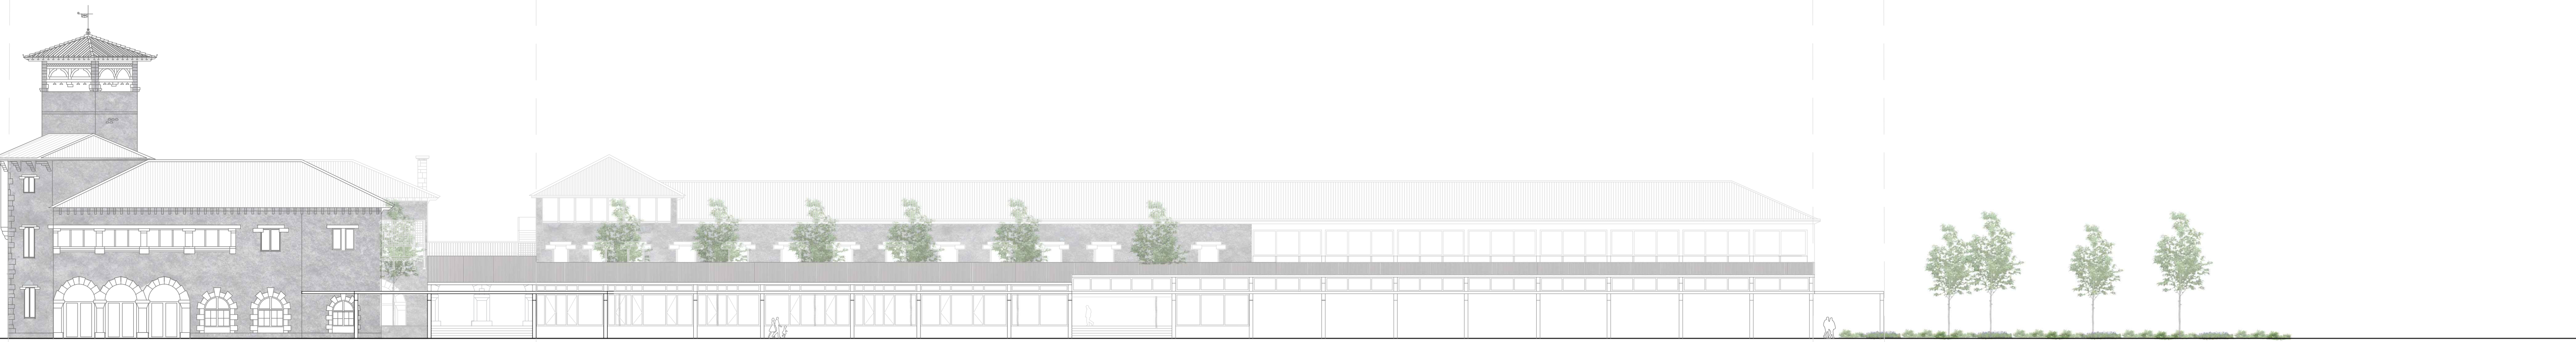


Alzado desde río E 1:300



Sección longitudinal E 1:300

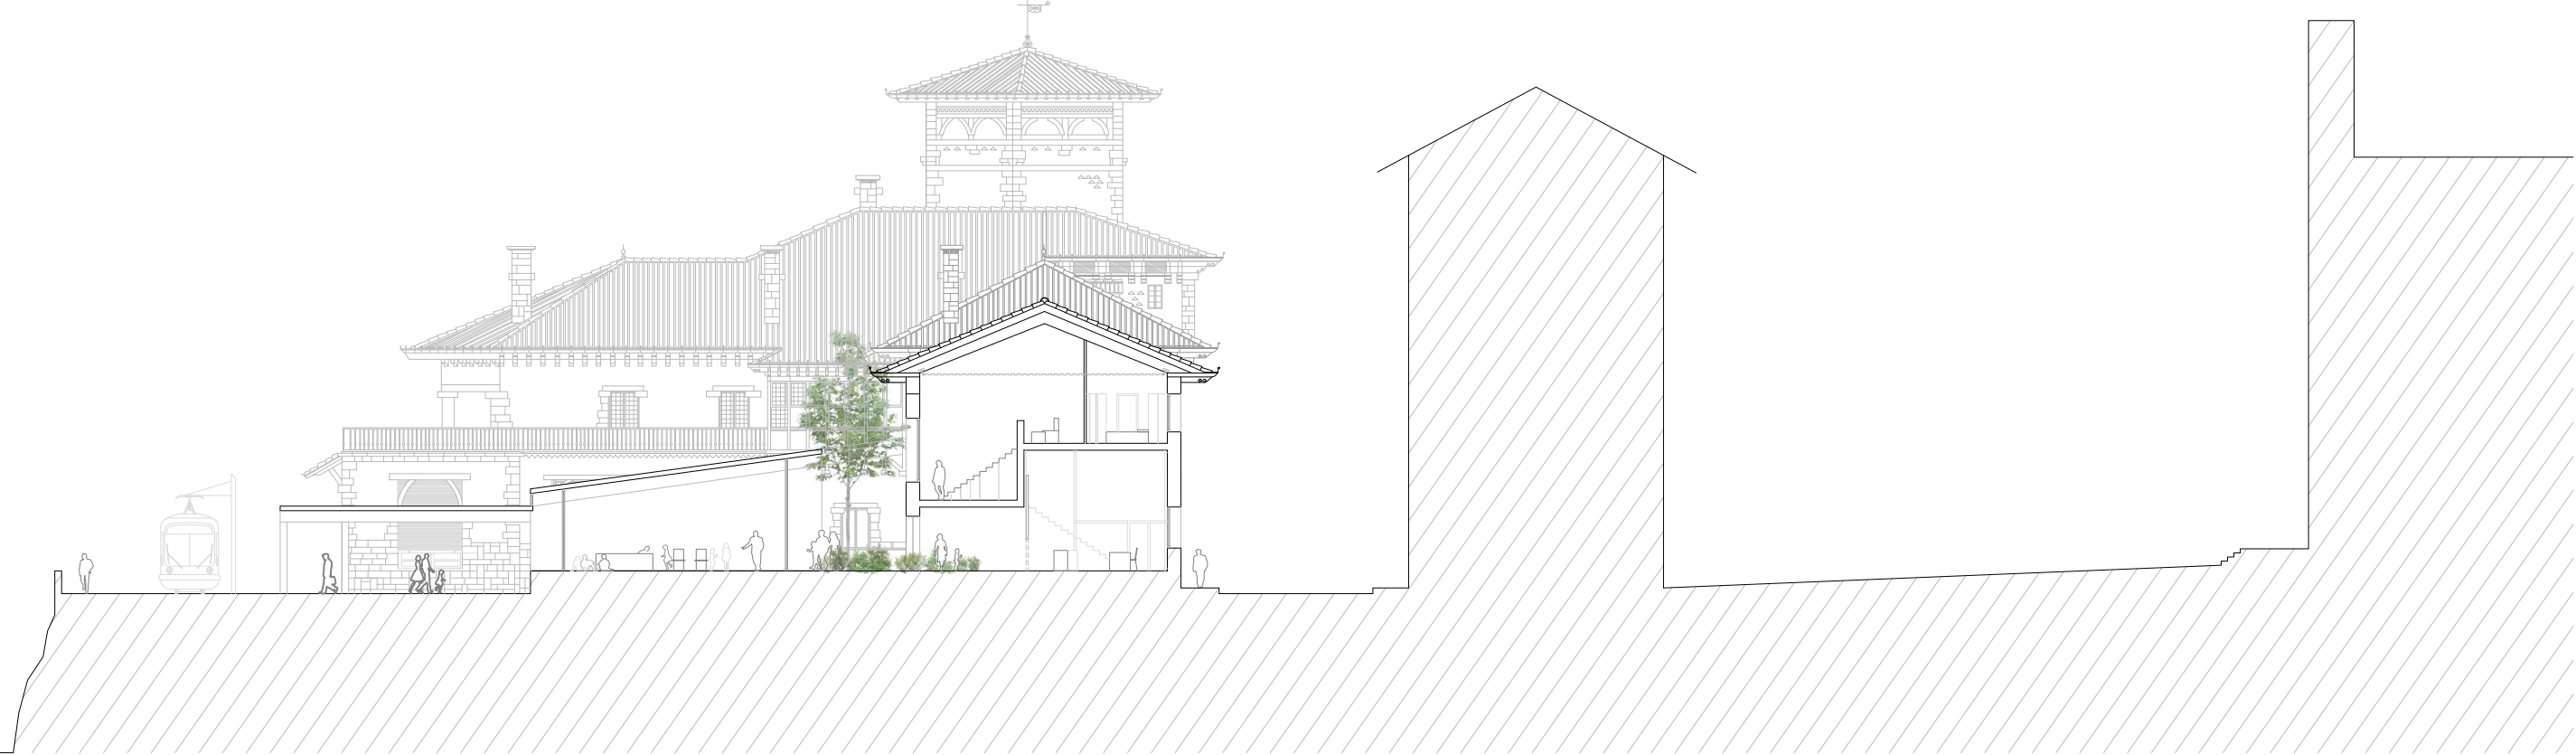

Sección transversal E 1:300

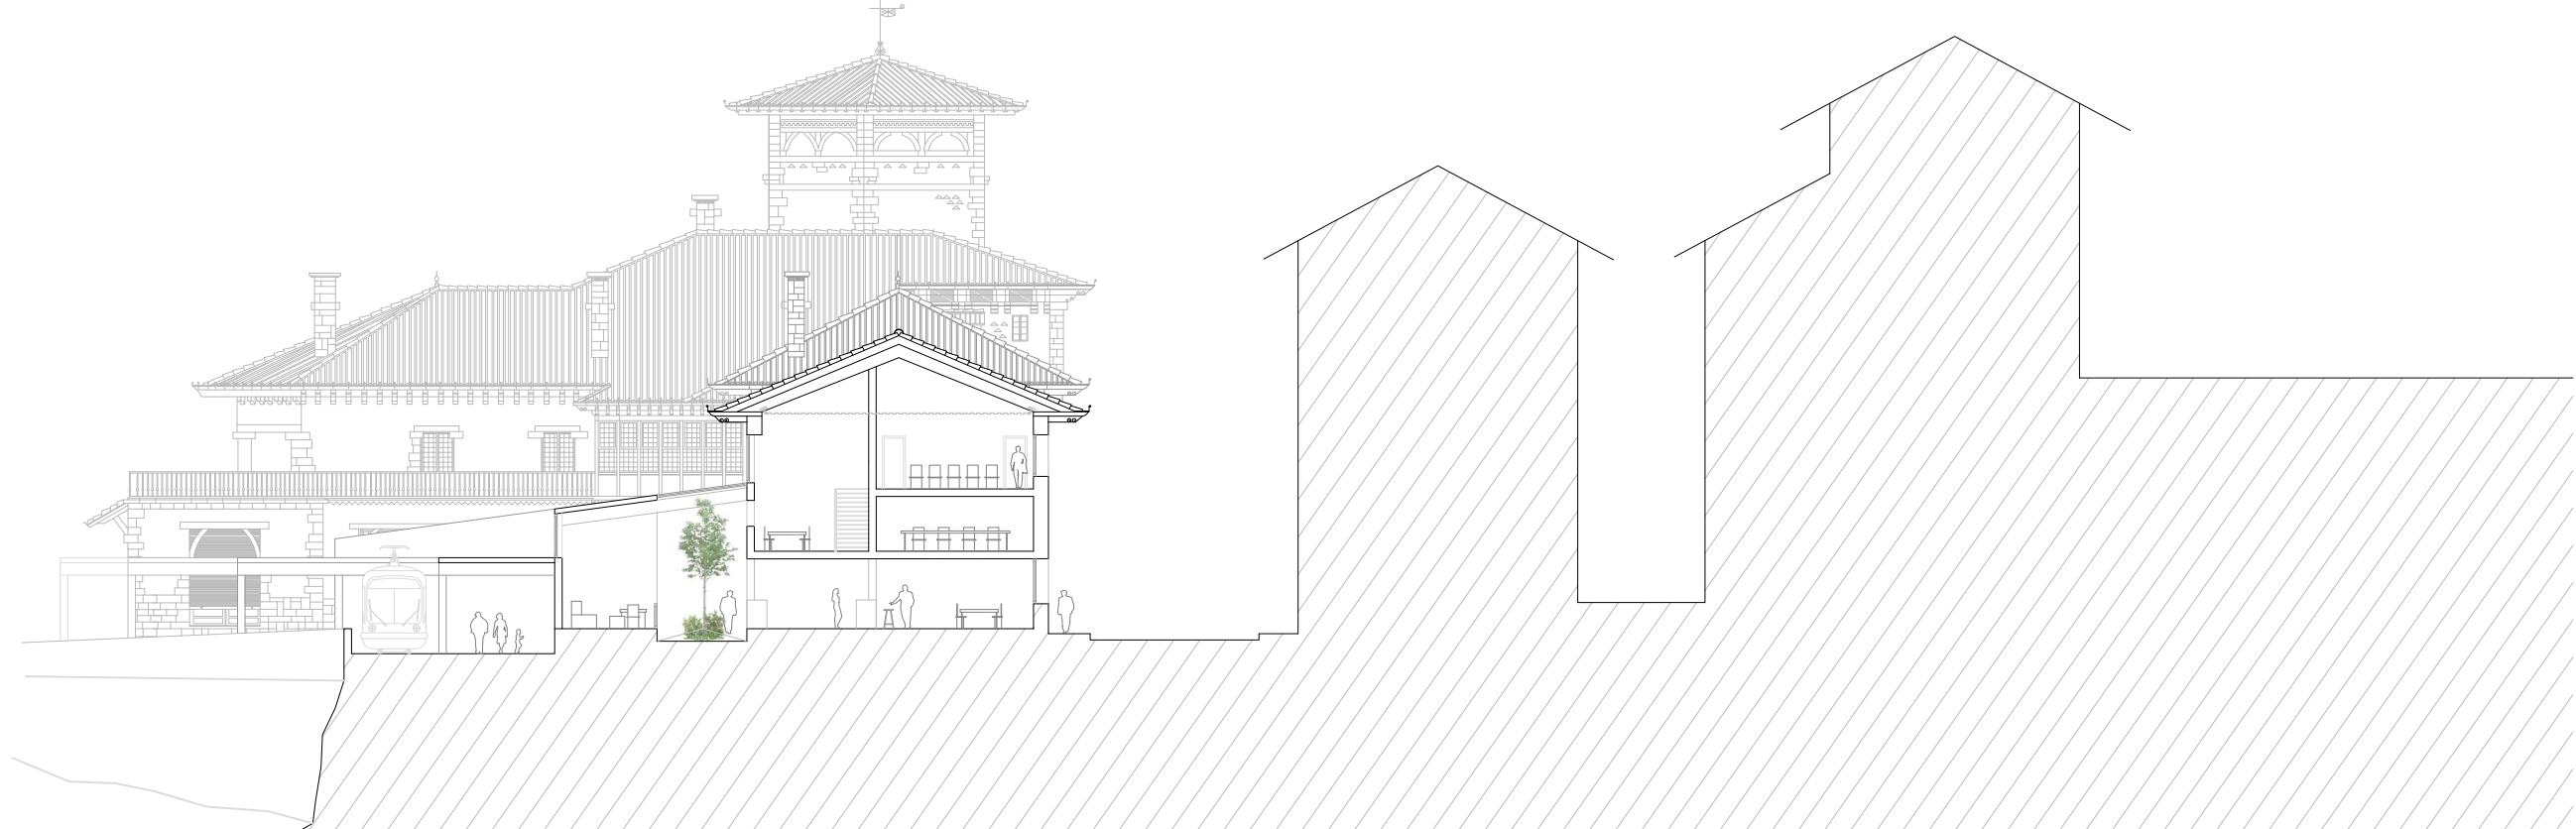

Sección transversal E 1:300

